

Legende - Kataster

	Grenzmarke abgemarkt Übernahme aus ALKIS	Pcode	407
	Grenzmarke unvermarktet Übernahme aus ALKIS	Pcode	408
	Flurstücksgrenze		

Die Darstellung der Katastersituation erfolgte durch Übernahme aus der ALKIS vom 25.11.2018

Zeichenerklärung

	Bankett - Oberboden		Neigungsbrechpunkt mit Angabe von Ausrundungshalbmesser, Längsneigung und Abstand zum nächsten Neigungs- brechpunkt
	Fahrbahn - Asphalt Grundhafter Ausbau		Gradientenhochpunkt Gradiententiefpunkt
	Fahrbahn - Asphalt Anpassung		Querneigung
	Bankett - Schotterrasen		Baumschutz
	Dammböschung		Baumscheibe
	Gehweg - Asphalt		Bordabsenkung Anschlag 3 cm
	Zufahrt - Asphalt		Anschlag 3 cm
	Parkstreifen / Gehweg - Rasenverbundpflaster		
	Anpassung - Granitkleinstpflaster		
	Anpassung Zufahrt - Asphalt		
	Anpassung - Schotterrasen		
	Anpassung - Oberboden		
	Bordplatte Granit 35/40x20-25 Anschlag 10 cm bei Zufahrten Anschlag 3cm		
	Bord B6 (abgerundet r = 2cm) Anschlag 10 cm bei Zufahrten Anschlag 3cm		
	Bordstein B6 10x25 Anschlag 0 cm		
	Hochbord zur Einfassung der Baumscheibe		

Legende - Topographie


	Aufnahme-/Polygonpunkt		Verkehrszeichen		Rohrauslauf
	Schacht-rund		Poller		Fallrohr
	Schacht-eckig		Tür		Laubbaum, klassifiziert
	Eintlauf - eckig		Tor		Nadelbaum, klassifiziert
	Unterflurhydrant		Zaunstule		Obstbaum
	Schieber-Wasser		Laterne elektr.		Baum plan. bedeut.
	Schieber-Gas		Holzmast		Baumstumpf
	Verteilerkasten		Steigrichtung Treppe		Wiese
	Trafolhaus		Lichtsacht		Gebüsch
	Holzzaun		BB	Bituminöse Befestigung	
	Eisenzaun		BP	Betonsteinpflaster	
	Drahtzaun		KP	Kleinpflaster	
	Hochbord		PB	Betonplatten	
	Tiefbord		RG	Rasengitterplatten	
	Stützmauer		SD	Schotterdecke	
	Hecke		B	Beton	
	Regenrinne		PS	Steinplatten	
			GP	Großpflaster	
			Z	Ziegel	

Entwurfsvermessung:

K&S Vermessung GbR
Dipl.-Ing. R. Klug, A. Steckelmann u. H. Trümpelmann
Wetzelsgrüner Straße 19
08233 Treuen

Tel.: 037468 / 68 66 2
Fax.: 037468 / 68 66 3
mailto: mail@ks-vermessung.de

gemessen	November 2018	Roth
gezeichnet	November 2018	Baumann
geprüft	Dezember 2018	Steckelmann
Reg. - Nr.	20183212	
Lagesystem	ETRS89 - UTM33 Nord	
Höhensystem	DHN 2016	

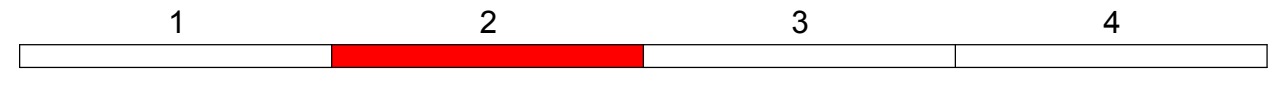

Entwurfsbearbeitung:

	fugmann + fugmann architekten und ingenieure gmbh Eisenbahnstraße 1, 08223 Falkenstein	bearbeitet	12/2018	Ja.
	Tel. 03745 7801-0 Fax 03745 7801-20 E-Mail: ingenieure@fugmann-fugmann.de www.fugmann-fugmann.de	gezeichnet	02.04.19	He.
		geprüft	02.04.19	<i>J. Klug</i>
		Projekt-Nr.	14CA035	

Straßenbaubehörde:

	Stadt Reichenbach Bau und Entwicklung Markt 1 08468 Reichenbach	bearbeitet		
	Tel. 03765 - 524-0 Fax 03765 - 524-3001	gezeichnet		
		geprüft		

Nr.	Art der Änderung	Datum	Zeichen

ENTWURFSPLANUNG

Straßenbauverwaltung:	Stadt Reichenbach Hoch- und Tiefbau Markt 1 08468 Reichenbach	Unterlage / Blatt Nr.: 5 / 2
Straße / Station:	Gabelsberger Straße von 0+000 - bis 0+455	Lageplan
PROJIS-Nr.:		Maßstab: 1:250

Ausbau der Gabelsberger Straße in Reichenbach
