


# Regelquerschnitt 5

Bau-km 0+370 - 0+455

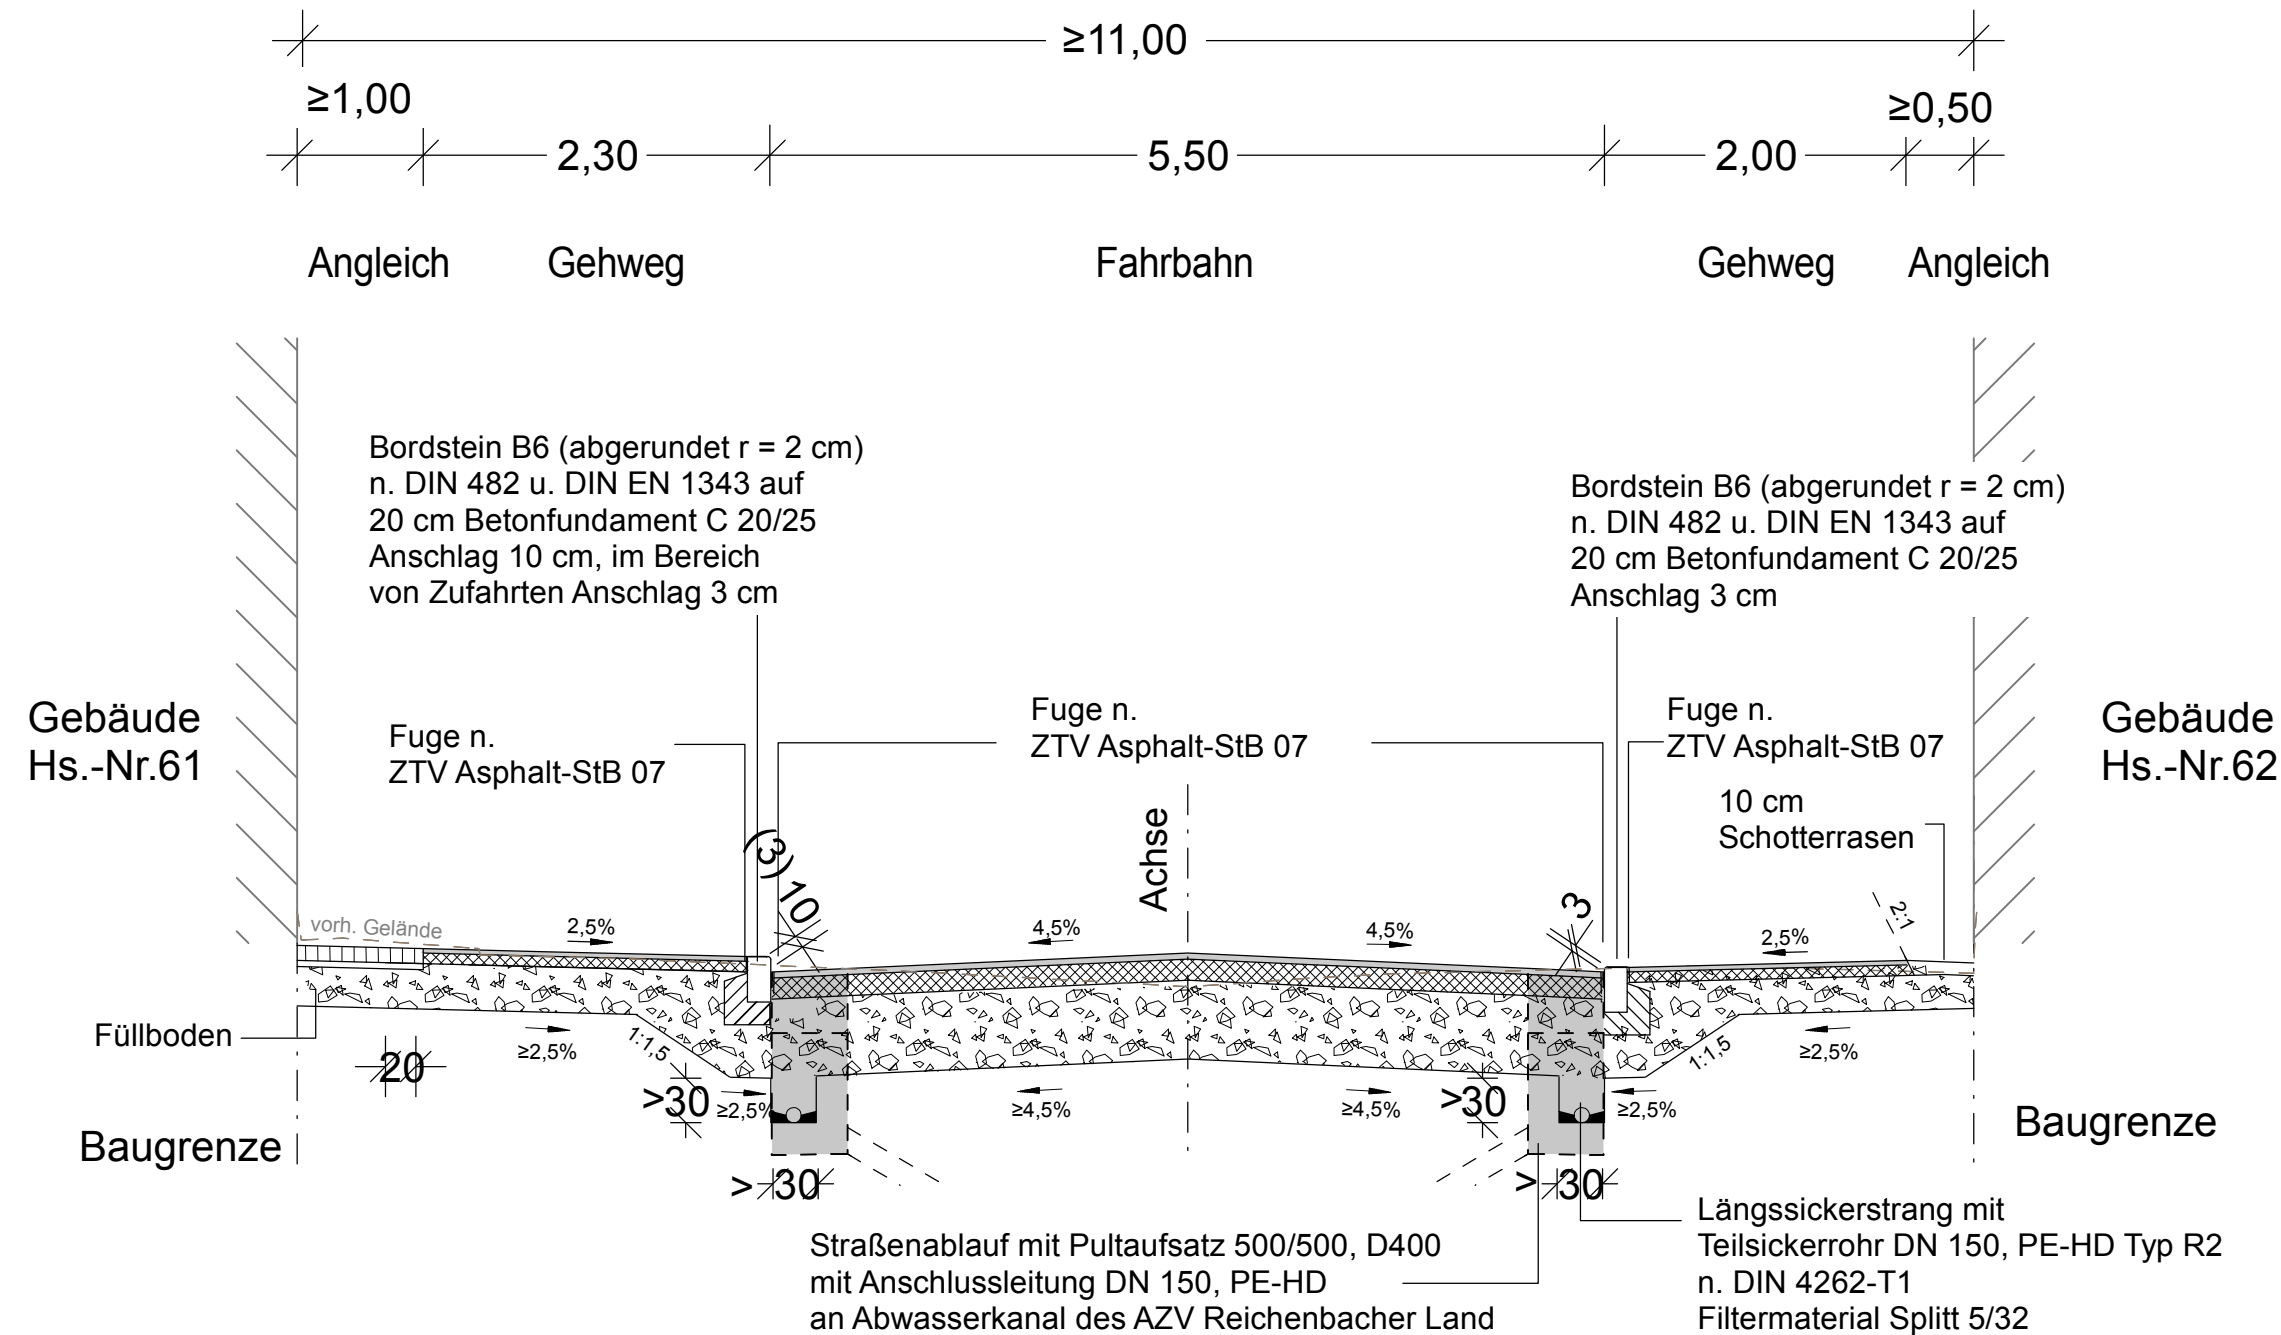


Aufbau Anpassung	
10 cm	Granitkleinsteinpflaster
4 cm	Brechsand-Splitt-Gemisch 0/5
26 cm	Frostschuttschicht 0/45 nach ZTV SoB StB 04/07 $E_{v2} \geq 80$ MPa
40 cm	Gesamt
Erdplanum $E_{v2} \geq 45$ MPa	

Aufbau Fahrbahn	
Bk 1,0 nach RStO 12 Tafel 1, Zeile 1	
4 cm	Asphaltdeckschicht AC 11 DN
14 cm	Asphalttragschicht AC 32 TN
52 cm	Frostschuttschicht 0/45 nach ZTV SoB StB 04/07 $E_{v2} \geq 120$ MPa
70 cm	Gesamt
Erdplanum $E_{v2} \geq 45$ MPa	

Aufbau Gehweg	
Bk 0,3 i. A. a. RStO 12 Tafel 6, Zeile 1	
3 cm	Asphaltdeckschicht AC 5 DL
8 cm	Asphalttragschicht AC 22 TL
29 cm	Frostschuttschicht 0/45 nach ZTV SoB StB 04/07 $E_{v2} \geq 80$ MPa
40 cm	Gesamt
Erdplanum $E_{v2} \geq 45$ MPa	

<b>Entwurfsbearbeitung:</b>  fugmann + fugmann architekten und ingenieure gmbh Eisenbahnstraße 1, 08223 Falkenstein Tel. 03745 7801-0 Fax 03745 7801-20 E-Mail: ingenieure@fugmann-fugmann.de www.fugmann-fugmann.de	bearbeitet	12/2018	Ja.
	gezeichnet	02.04.19	He.
	geprüft	02.04.19	<i>Fugmann</i>
	Projekt-Nr.		14CA035

<b>Straßenbaubehörde:</b>  Stadt Reichenbach Bau und Entwicklung Markt 1 08468 Reichenbach Tel. 03765 - 524-0 Fax 03765 - 524-3001	bearbeitet		
	gezeichnet		
	geprüft		

Nr.	Art der Änderung	Datum	Zeichen

# ENTWURFSPLANUNG

<b>Straßenbauverwaltung:</b> Stadt Reichenbach Hoch- und Tiefbau Markt 1 08468 Reichenbach	Unterlage / Blatt Nr.: 14 / 5 <b>Regelquerschnitt 5</b> Abschnitt 5
Straße / Station: Gabelsberger Straße von 0+000 - bis 0+455	
PROJIS-Nr.:	Maßstab: 1:50

Ausbau der Gabelsberger Straße  
in Reichenbach